


PAUL STATION

Rue Marc Seguin Saint-CHAMOND

16 AVENUE JEAN FAURE
42480 LA FOUILLOUSE
Tél: 04 77 59 59 59

promotion@appart-patrimoine.fr

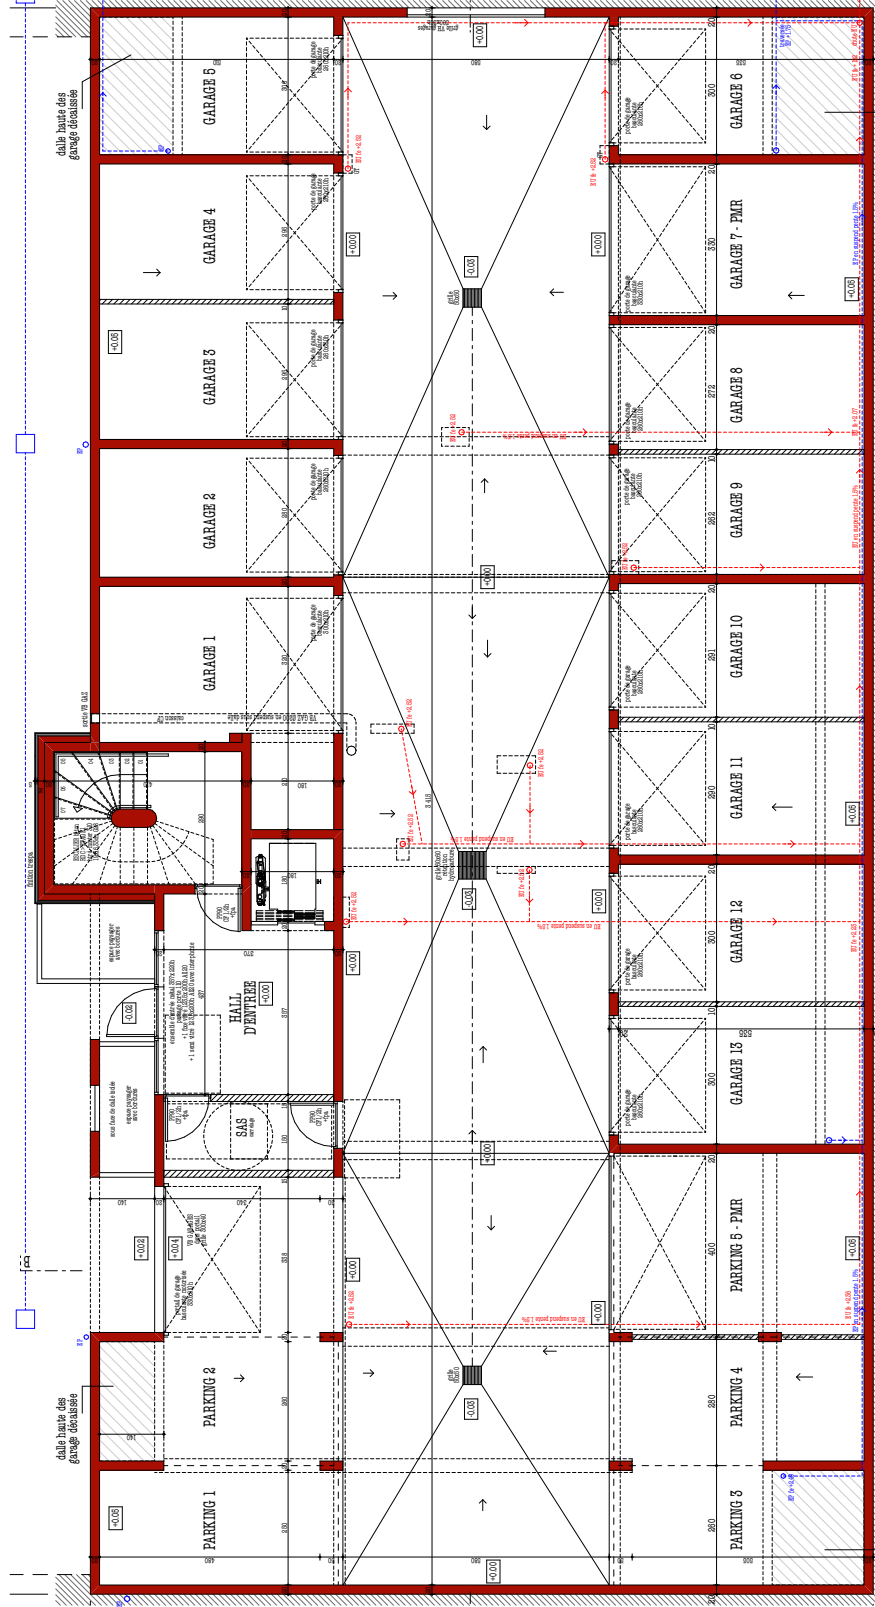

NIVEAU
0

N° LOT

TYPE
PARKINGS GARAGES

TABLEAU DES SURFACES

Garage	Surface (m ²)	Type	Surface (m ²)
Garage 1	17,22	Parking	13,93
Garage 2	14,48	Parking	14,58
Garage 3	15,26	Parking	14,59
Garage 4	15,25	Parking	15,29
Garage 5	15,52	Parking	22,14
Garage 6	15,90		
Garage 7	18,18		
Garage 8	13,37		
Garage 9	13,64		
Garage 10	15,37		
Garage 11	15,35		
Garage 12	15,86		
Garage 13	15,87		

6 JUILLET 2022

ATELIER D'ARCHITECTURE P.2A
Norbert Peyret Architecte 0419
9 rue de l'Alambic 42000 Saint Etienne
Mail: agencep2a@p2a-architecture.com
Tél: 04 77 74 29 76 Fax: 04 77 74 91 62



Ce plan est susceptible d'être légèrement modifié en fonction des nécessités techniques de la réalisation en ce qui concerne les dimensions libres et l'équipement. Les retombées, soffites, encadrements, faux-plafonds, canalisations, radiateurs ou convecteurs, ne sont pas figurés et ne pourront fonder aucune réclamation en cas de présence. La surface habitable des logements peut varier en fonction des techniques de construction choisies, de l'établissement des plans d'exécution et des normes techniques. Ainsi, il est expressément convenu qu'une tolérance de surface est admise. Toutes variations de cotes (tant au niveau d'une pièce que de la longueur totale) ou de surface entraînant des différences inférieures à 5% de la surface habitable vendue ne pourra fonder aucune réclamation. A la livraison, le terrain pourra présenter des différences de niveau dues à la topographie naturelle du lieu, au calage des voiries et aux contraintes techniques liées à la construction.