

Le Coeur des Roches

Place Maréchal Noël De Jourda De Vaux
43120 MONISTROL SUR LOIRE




Niv. R+1 Lot n° : PARKING

SURFACES UTILES :

Stationnement vélos :	20,5 m ²
Place 1 :	11,5 m ²
Place 2 :	11,5 m ²
Place 3 :	11,5 m ²
Place 4 :	11,5 m ²
Place 5 = Place PMR :	16,5 m ²
Place 6 :	13,0 m ²
Place 7 :	11,9 m ²
Place 8 :	11,9 m ²
Place 9 :	11,9 m ²
Place 10 :	11,9 m ²
Place 11 :	11,9 m ²
Place 12 :	11,9 m ²
Place 13 :	13,0 m ²
Place 14 :	13,0 m ²
Place 15 :	11,75 m ²
Place 16 :	11,75 m ²
Place 17 :	11,75 m ²
Place 18 :	11,75 m ²
Place 19 :	11,75 m ²
Place 20 :	11,75 m ²
Place 21 :	13,00 m ²

PLAN DE VENTE établi le :
08/12/2022 - Indice D

ECHELLE GRAPHIQUE : (1:100 au format A3)

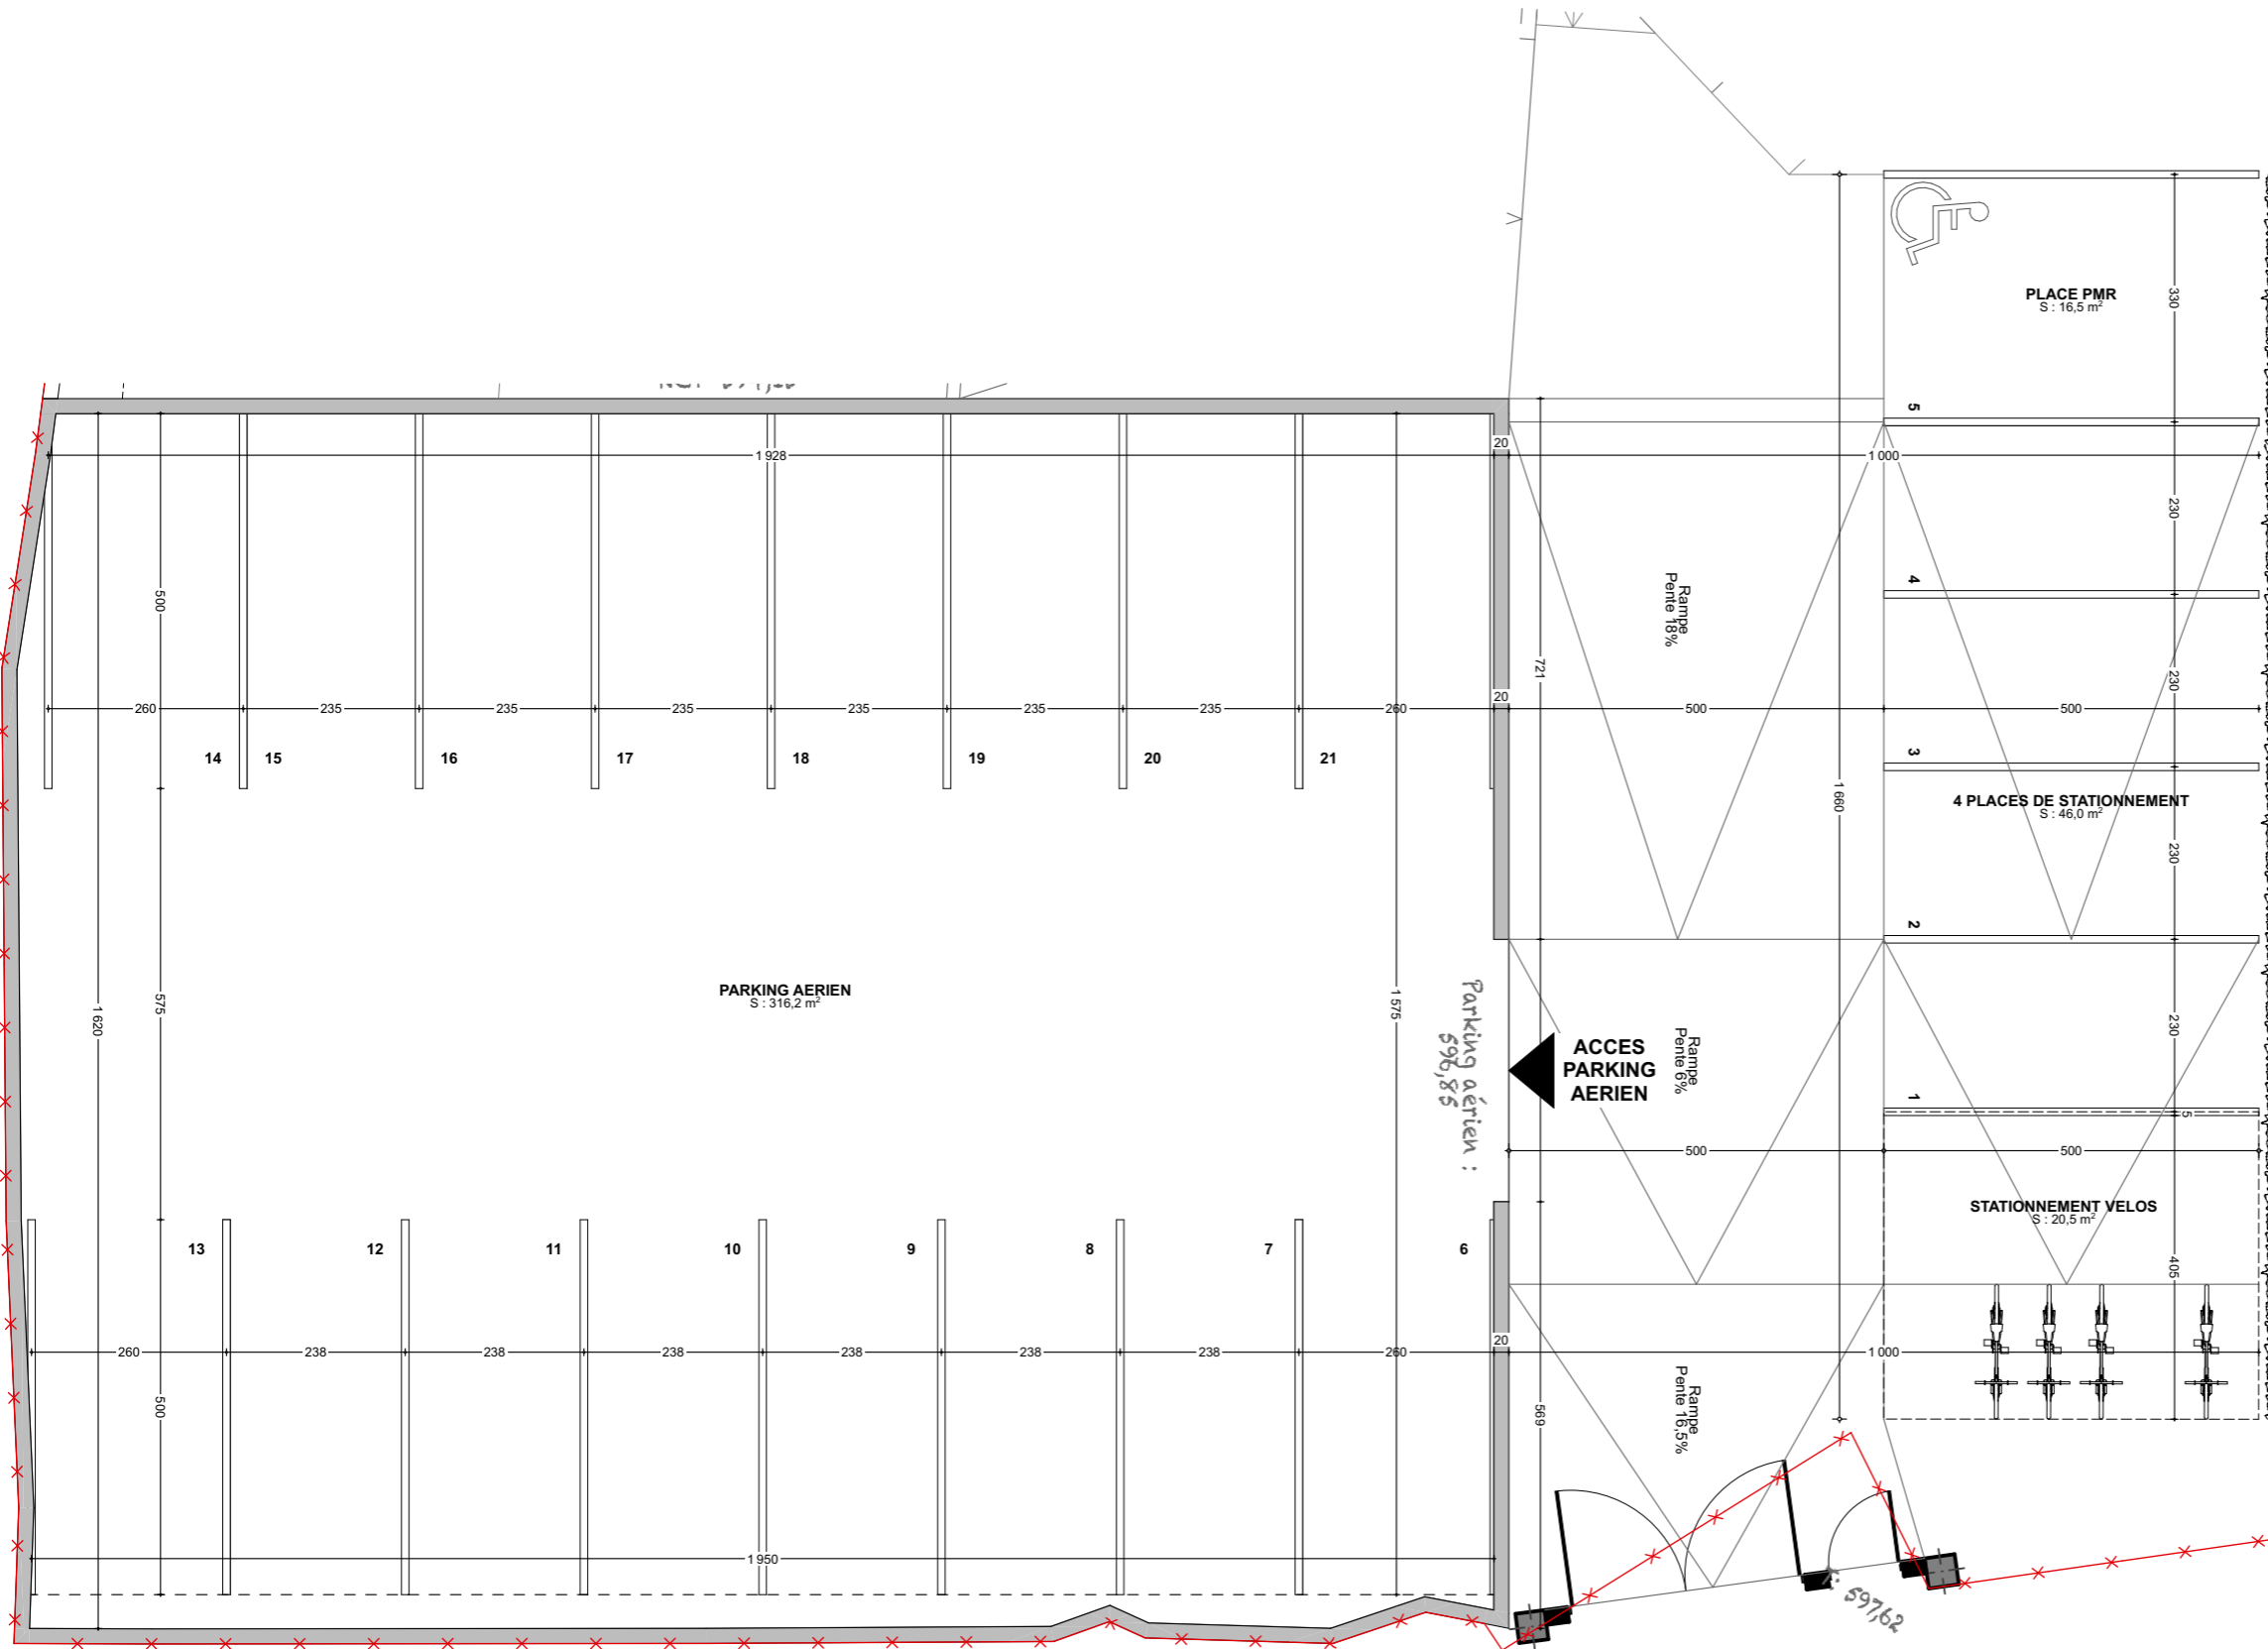

Ce plan est susceptible d'être légèrement modifié en fonction des nécessités techniques de la réalisation en ce qui concerne les dimensions libres et l'équipement. Les retombées, soffites, encoffrements, faux plafonds, canalisations, radiateurs ou convecteurs, ne sont pas figurés et ne pourront fonder aucune réclamation en cas de présence. La surface habitable des logements peut varier en fonction des techniques de construction choisies, de l'établissement des plans, d'exécution et des normes techniques. Ainsi, il est expressément convenu qu'une tolérance de surface est admise.