

# Le Coeur des Roches

Place Maréchal Noël De Jourda De Vaux  
43120 MONISTROL SUR LOIRE




Niv. RDC      Lot n° :      PARKING

## SURFACES UTILES :

Place 22 :	12,5 m <sup>2</sup>
Place 23 :	12,5 m <sup>2</sup>
Place 24 :	11,5 m <sup>2</sup>
Place 25 :	11,5 m <sup>2</sup>
Place 26 :	11,5 m <sup>2</sup>
Place 27 :	12,5 m <sup>2</sup>
Garage 28 :	12,5 m <sup>2</sup>
Garage double 29/30 :	24,0 m <sup>2</sup>
Garage 31 :	15,4 m <sup>2</sup>
Garage 32 :	12,5 m <sup>2</sup>
Garage 33 :	13,0 m <sup>2</sup>
Garage 34 :	13,0 m <sup>2</sup>
Garage 35 :	13,0 m <sup>2</sup>
Garage 36 :	13,0 m <sup>2</sup>
Garage 37 - PMR :	16,8 m <sup>2</sup>
Garage 38 :	14,2 m <sup>2</sup>
Garage double 39/40 :	24,7 m <sup>2</sup>

PLAN DE VENTE établi le :  
08/12/2022 - Indice D

ECHELLE GRAPHIQUE : (1:100 au format A3)

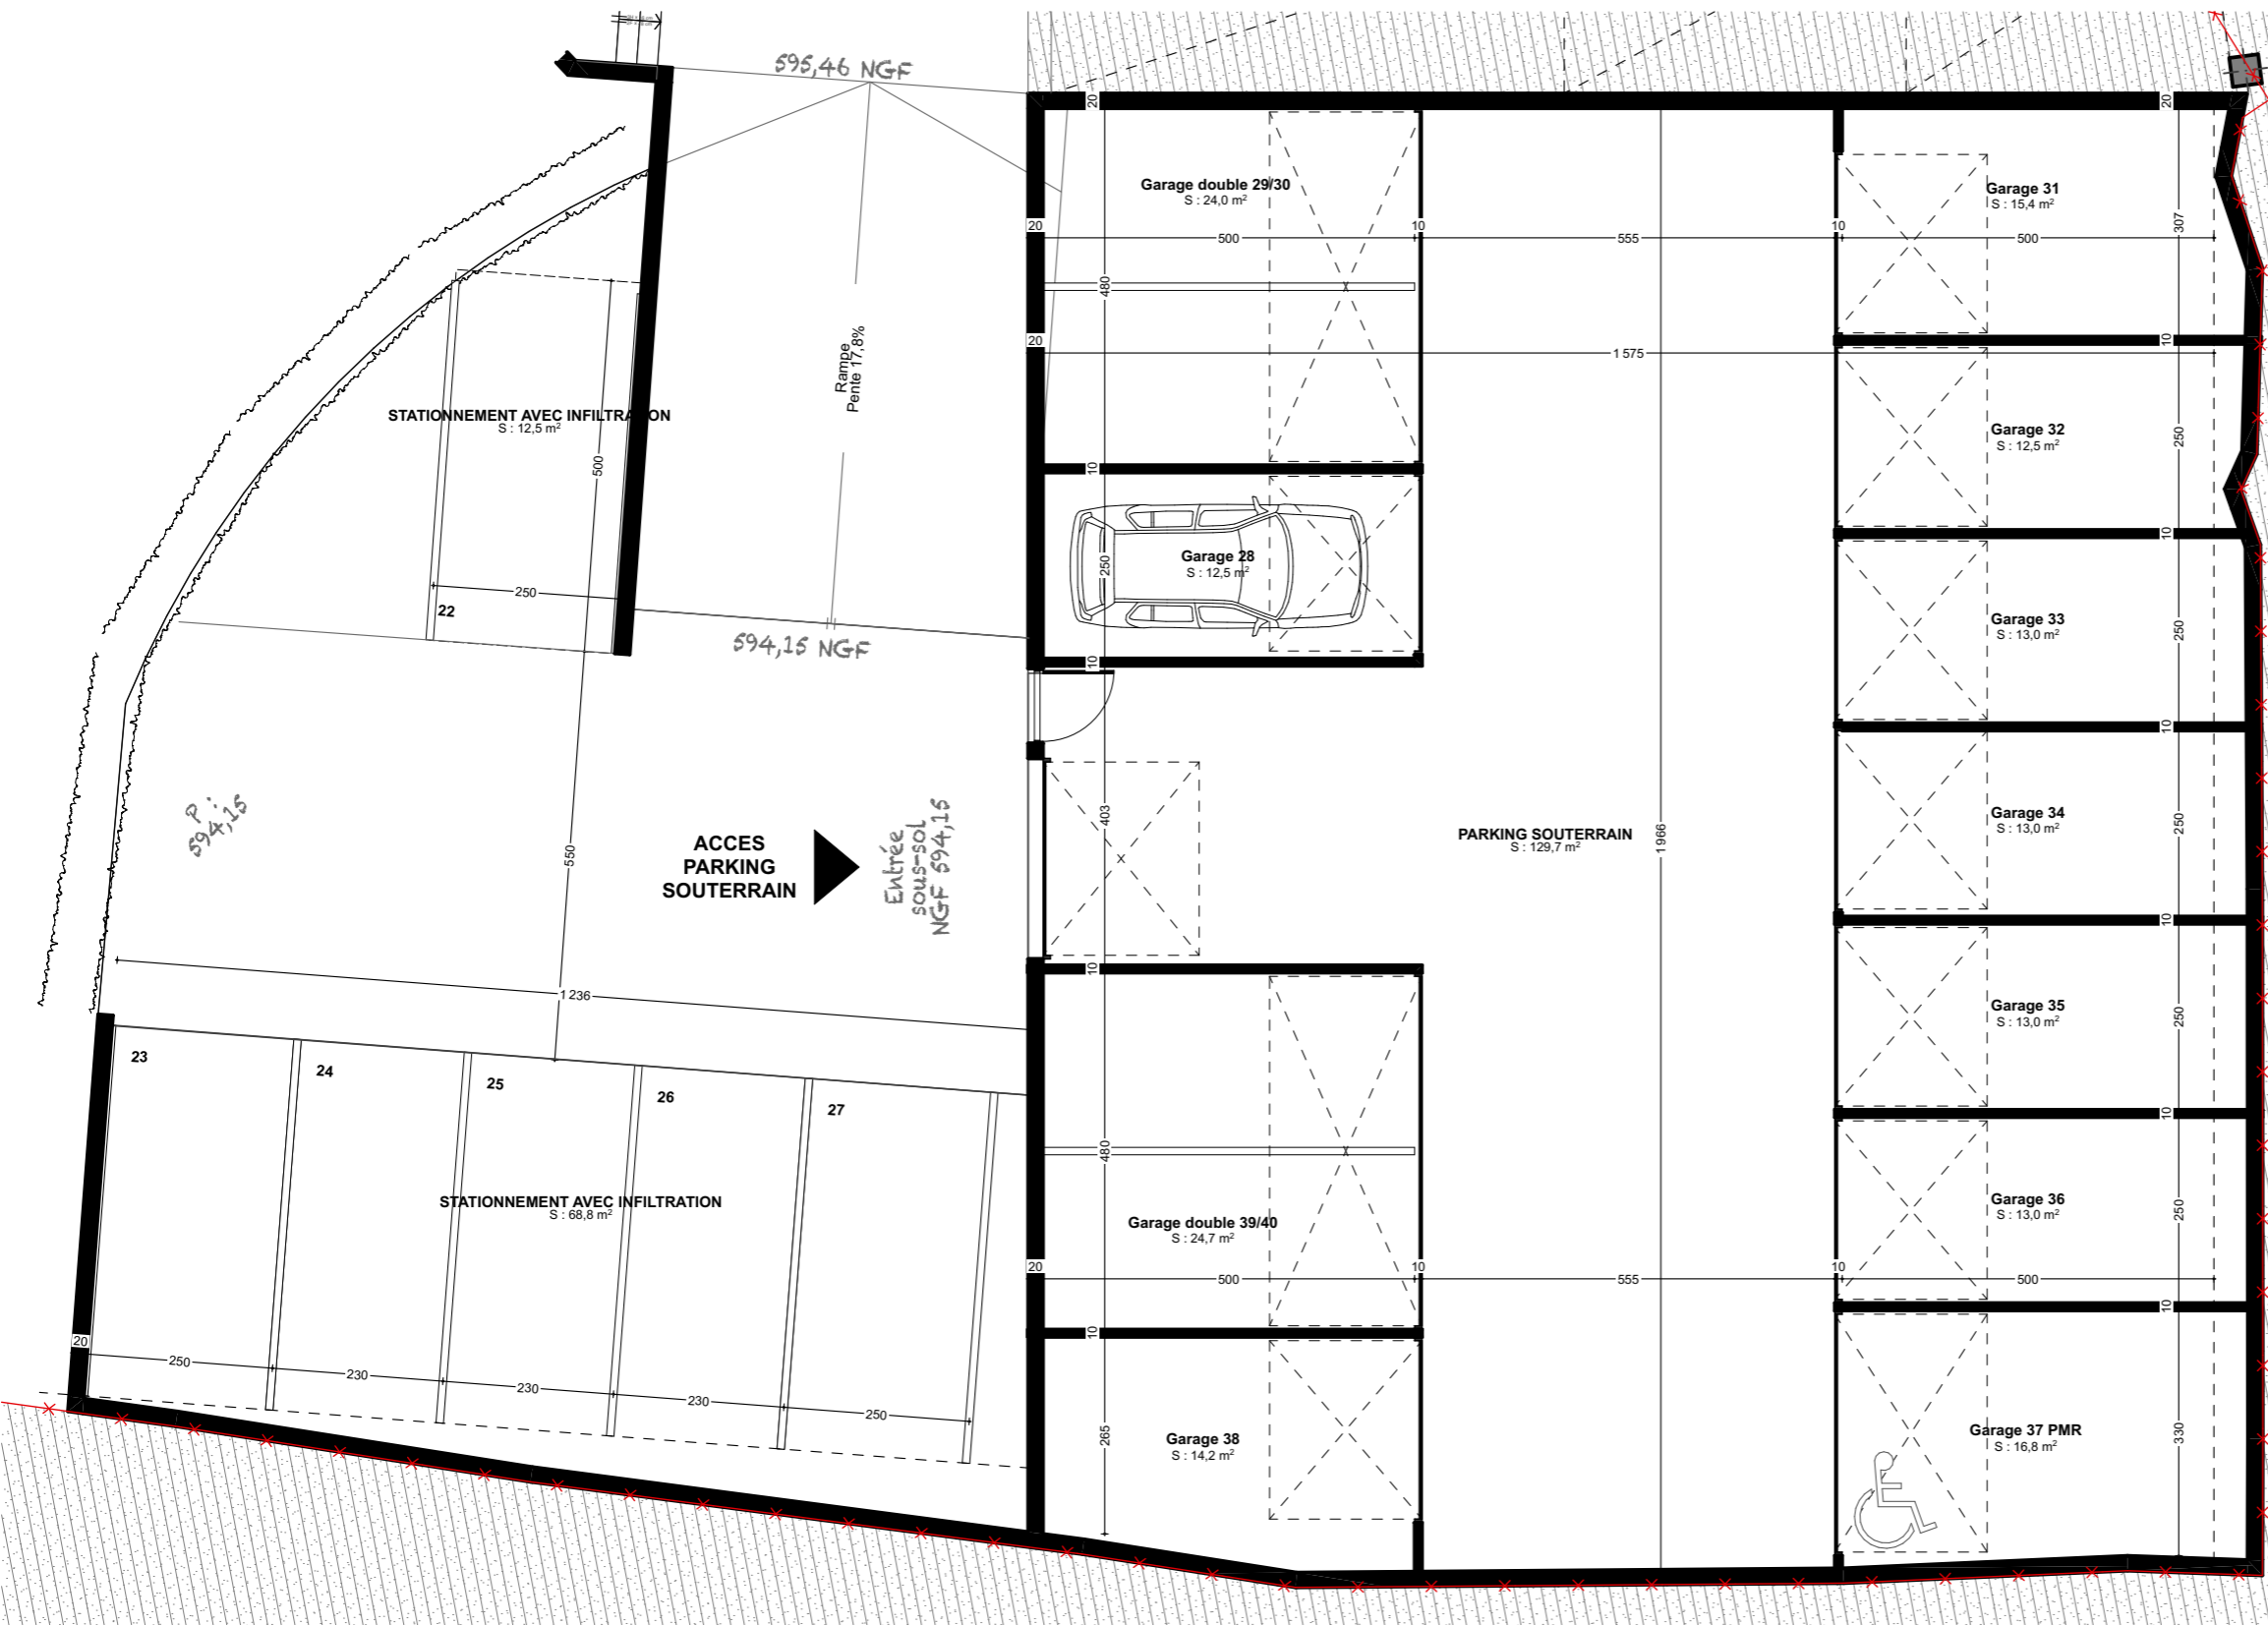

Ce plan est susceptible d'être légèrement modifié en fonction des nécessités techniques de la réalisation en ce qui concerne les dimensions libres et l'équipement. Les retombées, soffites, encoffrements, faux plafonds, canalisations, radiateurs ou convecteurs, ne sont pas figurés et ne pourront fonder aucune réclamation en cas de présence. La surface habitable des logements peut varier en fonction des techniques de construction choisies, de l'établissement des plans, d'exécution et des normes techniques. Ainsi, il est expressément convenu qu'une tolérance de surface est admise.